


## BYT A2 POSCHODIE

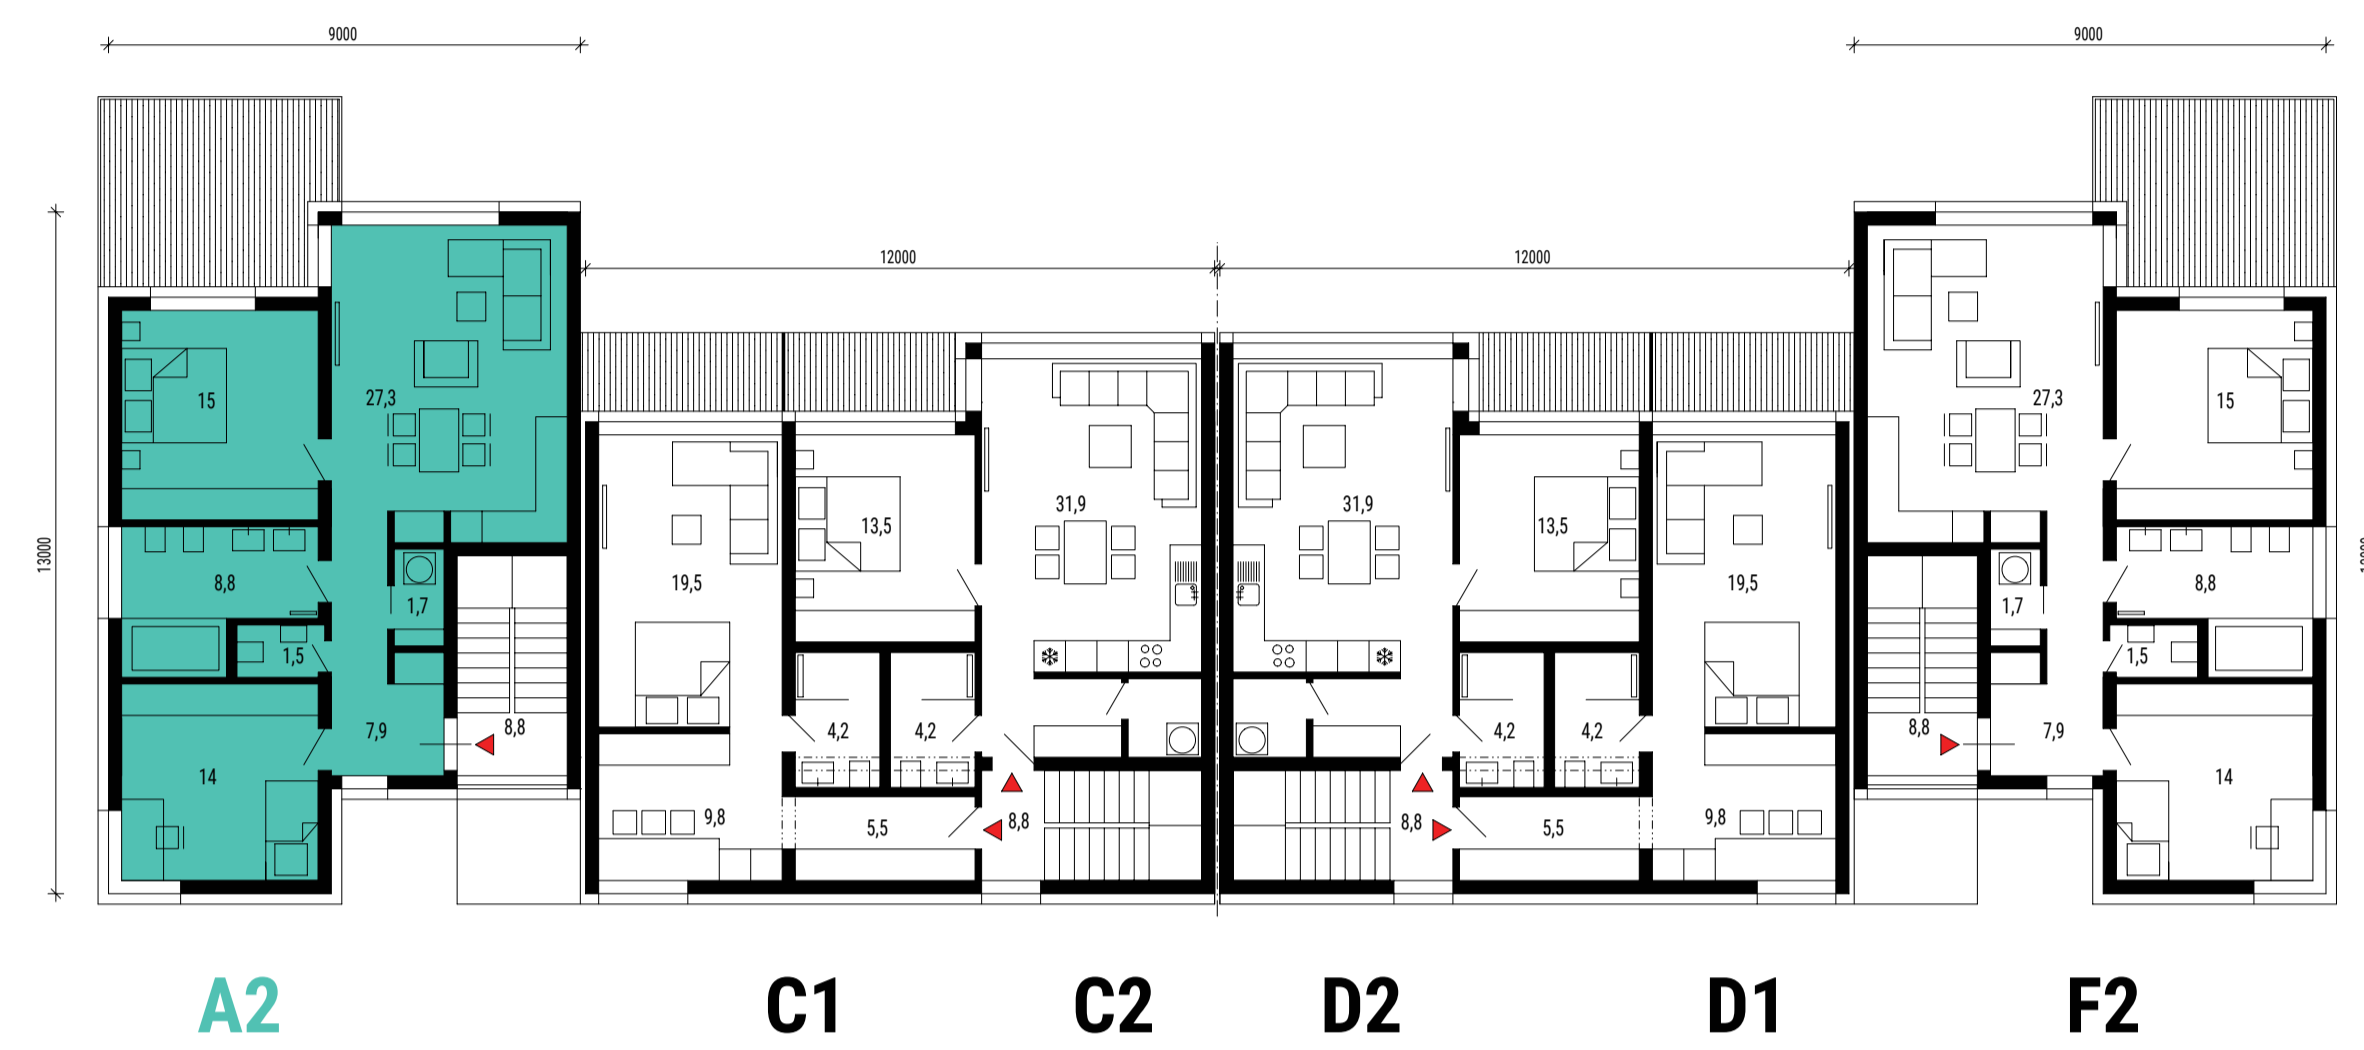

VCHOD	Č.M.	MIESTNOSŤ	PLOCHA[m <sup>2</sup> ]
BYT     <b>A2</b>	2.01	SCHODISKO	8,80
	2.02	ZÁDVERIE	7,30
	2.03	IZBA	14,06
	2.04	WC	1,40
	2.05	KÚPEĽŇA	8,81
	2.06	IZBA	15,00
	2.07	OBÝVACIA IZBA + KUCHYŇA + JEDÁLEŇ	27,10
	2.08	TECHNICKÁ MIESTNOSŤ	1,69
T.02	TERASA	15,80	
SPOLOČNÉ PRIESTORY 2. NP, VCHOD A			8,80
ÚŽITKOVÁ PLOCHA BYTU A2 - 2. NP			75,36
OBYTNÁ PLOCHA BYTU A2 - 2. NP			56,16
SPEVNENÉ PLOCHY BYTU A2 - 2. NP, TERASA			15,80
SPOLOČNÉ PRIESTORY CELKOM, VCHOD A			17,60
ÚŽITKOVÁ PLOCHA CELKOM, BYT A1+A2-VCHOD A			163,84
OBYTNÁ PLOCHA CELKOM, BYT A1+A2-VCHOD A			125,44

www.lastovicky.sk  
0910 44 77 77  
vestal@vestal.sk



**vestal**  
LIVING

