



PRÍZEMIE BYTY SO ZÁHRADAMI

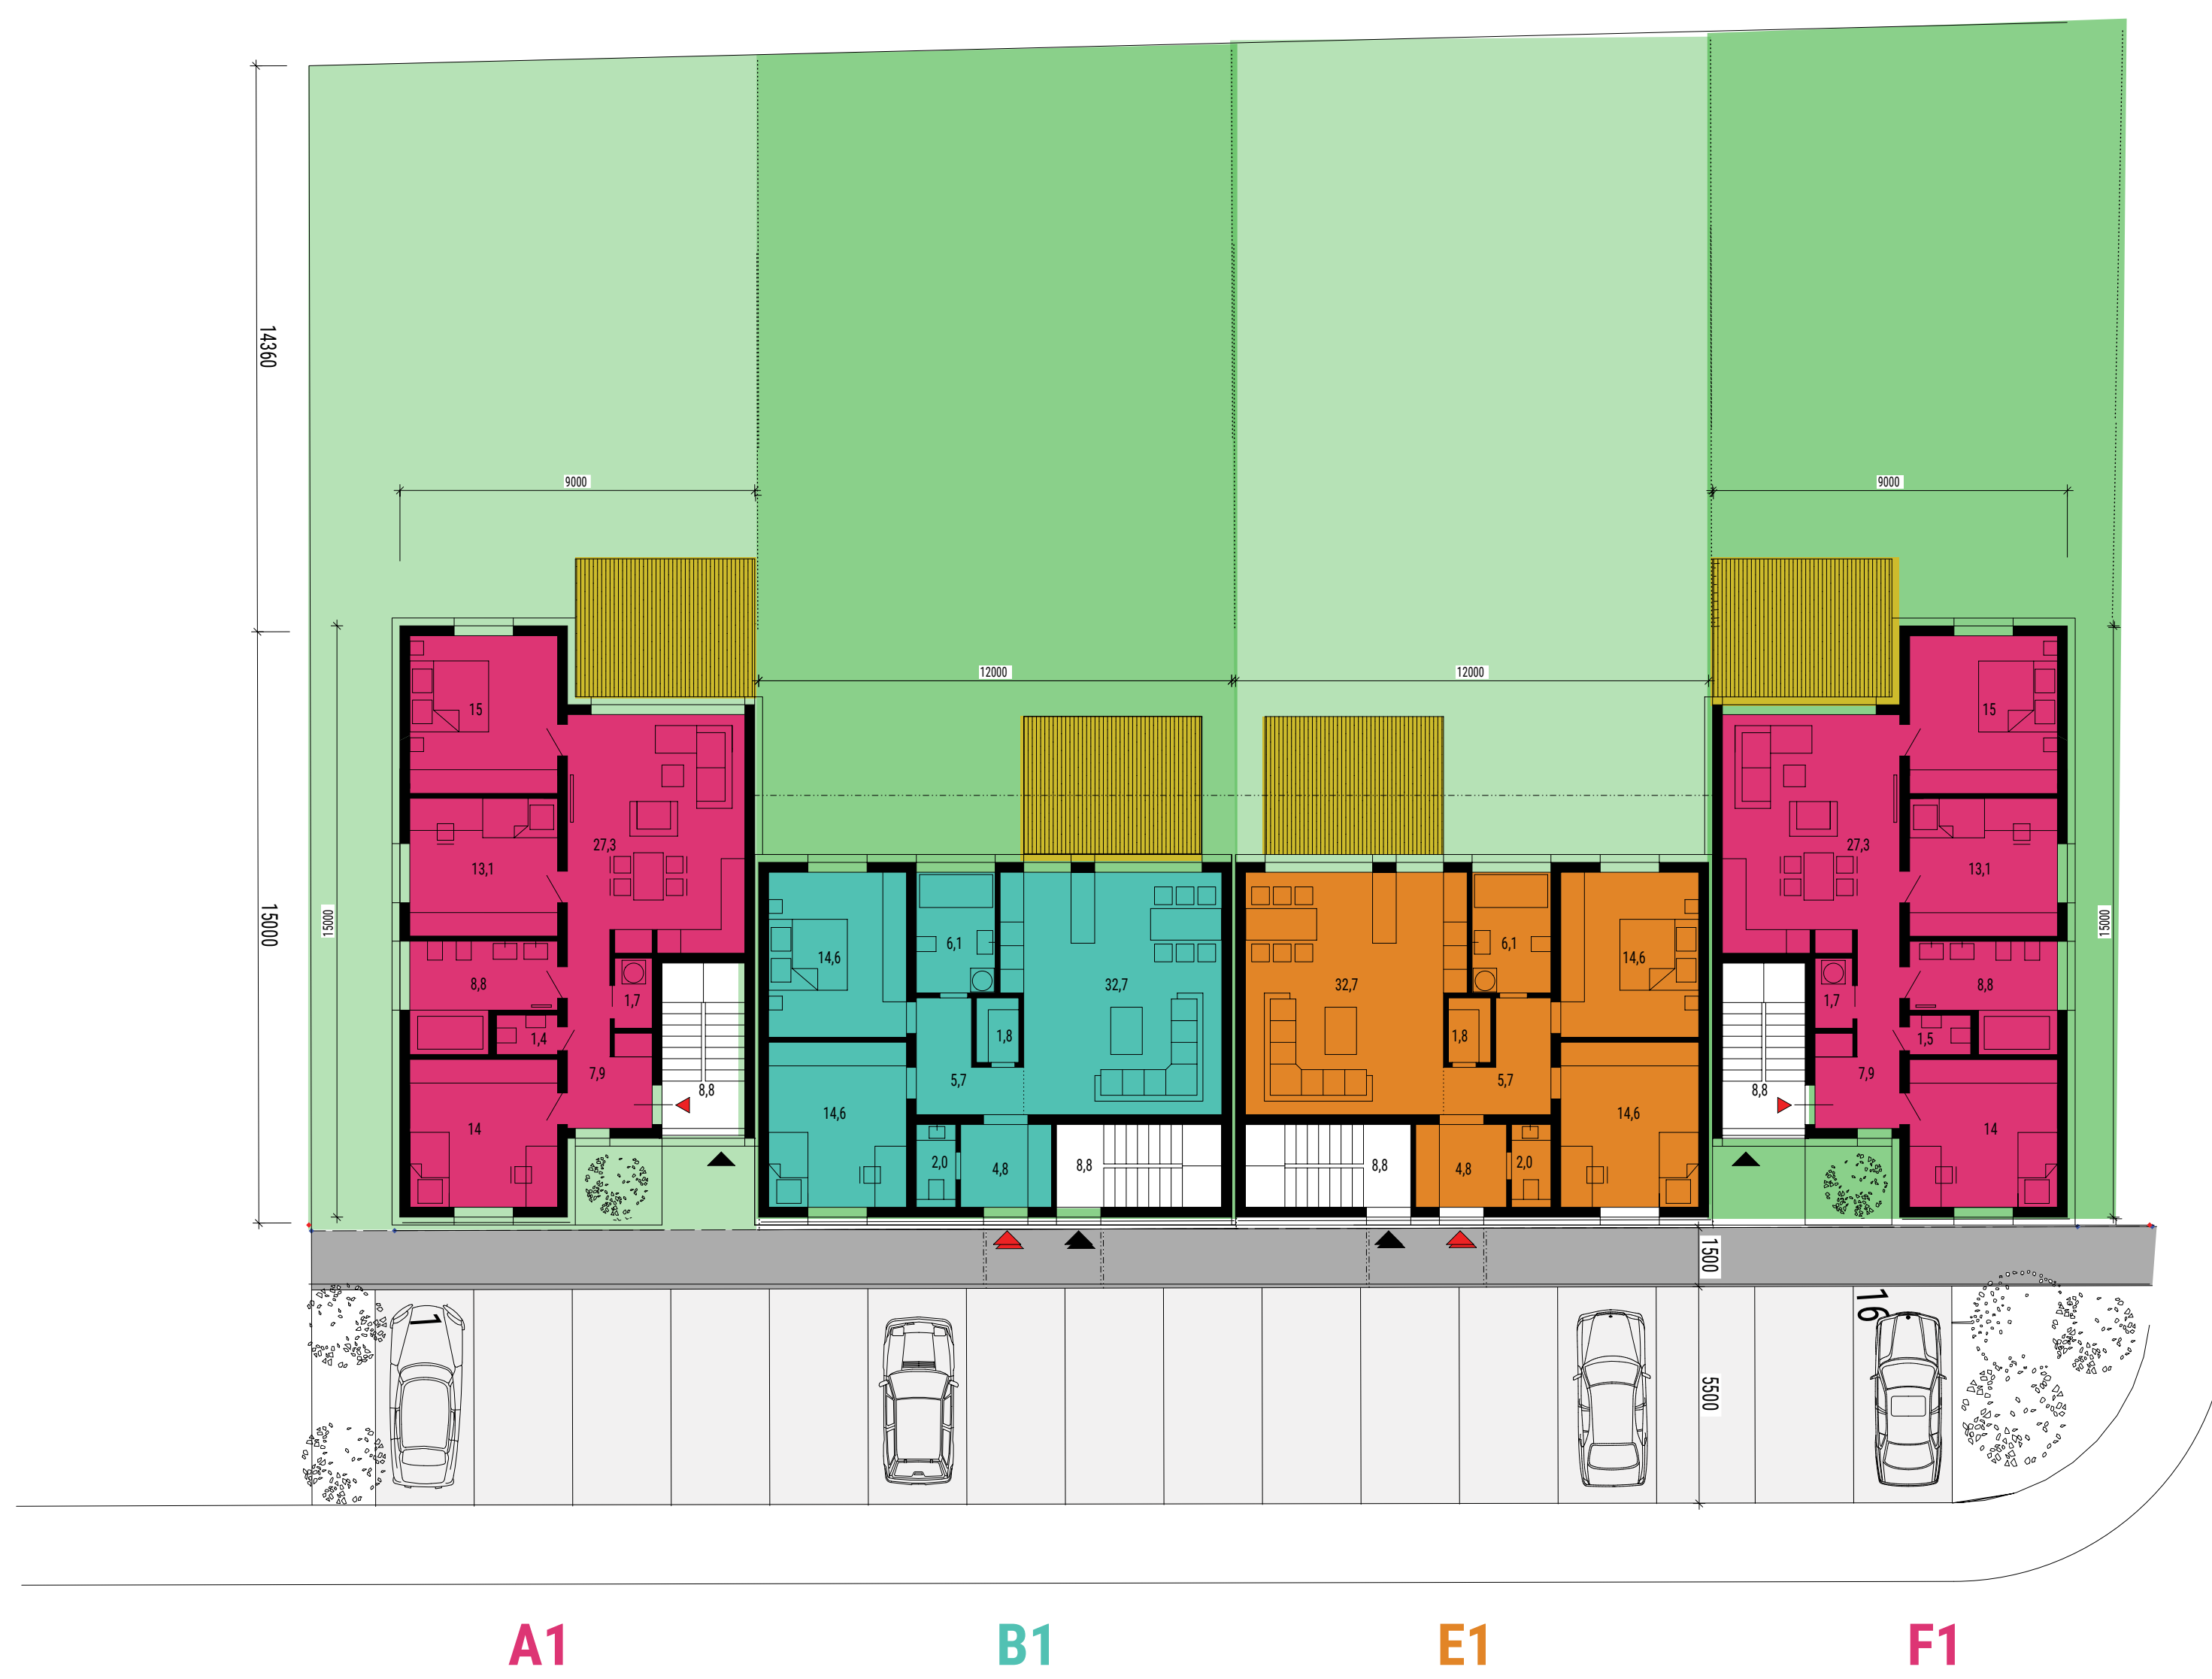

VCHOD	Č.M.	MIEŠTNOSŤ	PLOCHA[m ²]	VCHOD	Č.M.	MIEŠTNOSŤ	PLOCHA[m ²]	VCHOD	Č.M.	MIEŠTNOSŤ	PLOCHA[m ²]			
A1	1.01	VSTUP, SCHODISKO	8,80	B1	1.01	ZÁDVERIE	4,83	C	1.01	VSTUP, SCHODISKO	8,80			
	1.02	ZÁDVERIE	7,30		1.02	WC	1,90		1.02	ZÁDVERIE	7,30			
	1.03	IZBA	14,06		1.03	CHODBA	5,74		1.03	IZBA	14,06			
	1.04	WC	1,40		1.04	IZBA	14,65		1.04	WC	1,40			
	1.05	KUPEĽNÁ	8,81		1.05	IZBA	14,65		1.05	KUPEĽNÁ	8,81			
	1.06	ŠATNIK	13,12		1.06	KUPEĽNÁ	6,12		1.06	IZBA	13,12			
	1.07	IZBA	15,00		1.07	TECHNICKÁ MIEŠTNOSŤ	1,75		1.07	IZBA	15,00			
	1.08	OBYVACIA IZBA + KUCHYŇA + JEDÁĽEN	27,10		1.08	OBYVACIA IZBA + KUCHYŇA + JEDÁĽEN	32,74		1.08	OBYVACIA IZBA + KUCHYŇA + JEDÁĽEN	27,10			
	1.09	TECHNICKÁ MIEŠTNOSŤ	1,69		1.09	TERASA	15,83		1.09	TECHNICKÁ MIEŠTNOSŤ	1,69			
	1.01	TERASA	15,92		1.01	TERASA	15,92		1.01	TERASA	15,92			
Záhraďa			19,80 [m²]	Záhraďa			241,00 [m²]	Záhraďa			238,00 [m²]			
SPOLÍCNE PRIESTORY 1. NP, VCHOD A				8,80	SPOLÍCNE PRIESTORY 1. NP, VCHOD B				8,80	SPOLÍCNE PRIESTORY 1. NP, VCHOD C				8,80
ÚŽITKOVÁ PLOCHA BYTU A1 - 1. NP				88,48	ÚŽITKOVÁ PLOCHA BYTU B1 - 1. NP				82,38	ÚŽITKOVÁ PLOCHA BYTU C1 - 1. NP				88,48
OBYTNÁ PLOCHA BYTU A1 - 1. NP				69,28	OBYTNÁ PLOCHA BYTU B1 - 1. NP				62,04	OBYTNÁ PLOCHA BYTU C1 - 1. NP				69,28
SPEVNENÉ PLOCHY BYTU A1 - 1. NP, TERASA				15,92	SPEVNENÉ PLOCHY BYTU B1 - 1. NP, TERASA				15,83	SPEVNENÉ PLOCHY BYTU C1 - 1. NP, TERASA				15,92
SPOLÍCNE PRIESTORY CELKOM, VCHOD A				17,60	SPOLÍCNE PRIESTORY CELKOM, VCHOD B				17,60	SPOLÍCNE PRIESTORY CELKOM, VCHOD C				17,60
ÚŽITKOVÁ PLOCHA CELKOM, BYT A1+H2 VCHOD A				163,84	ÚŽITKOVÁ PLOCHA CELKOM, BYT B1 - VCHOD B				82,38	ÚŽITKOVÁ PLOCHA CELKOM, BYT C1+H2 VCHOD C				87,79
OBYTNÁ PLOCHA CELKOM, BYT A1+H2 VCHOD A				125,44	OBYTNÁ PLOCHA CELKOM, BYT B1 - VCHOD B				62,04	OBYTNÁ PLOCHA CELKOM, BYT C1+H2 VCHOD C				58,10

POSCHODIE BYTY S TERASAMI

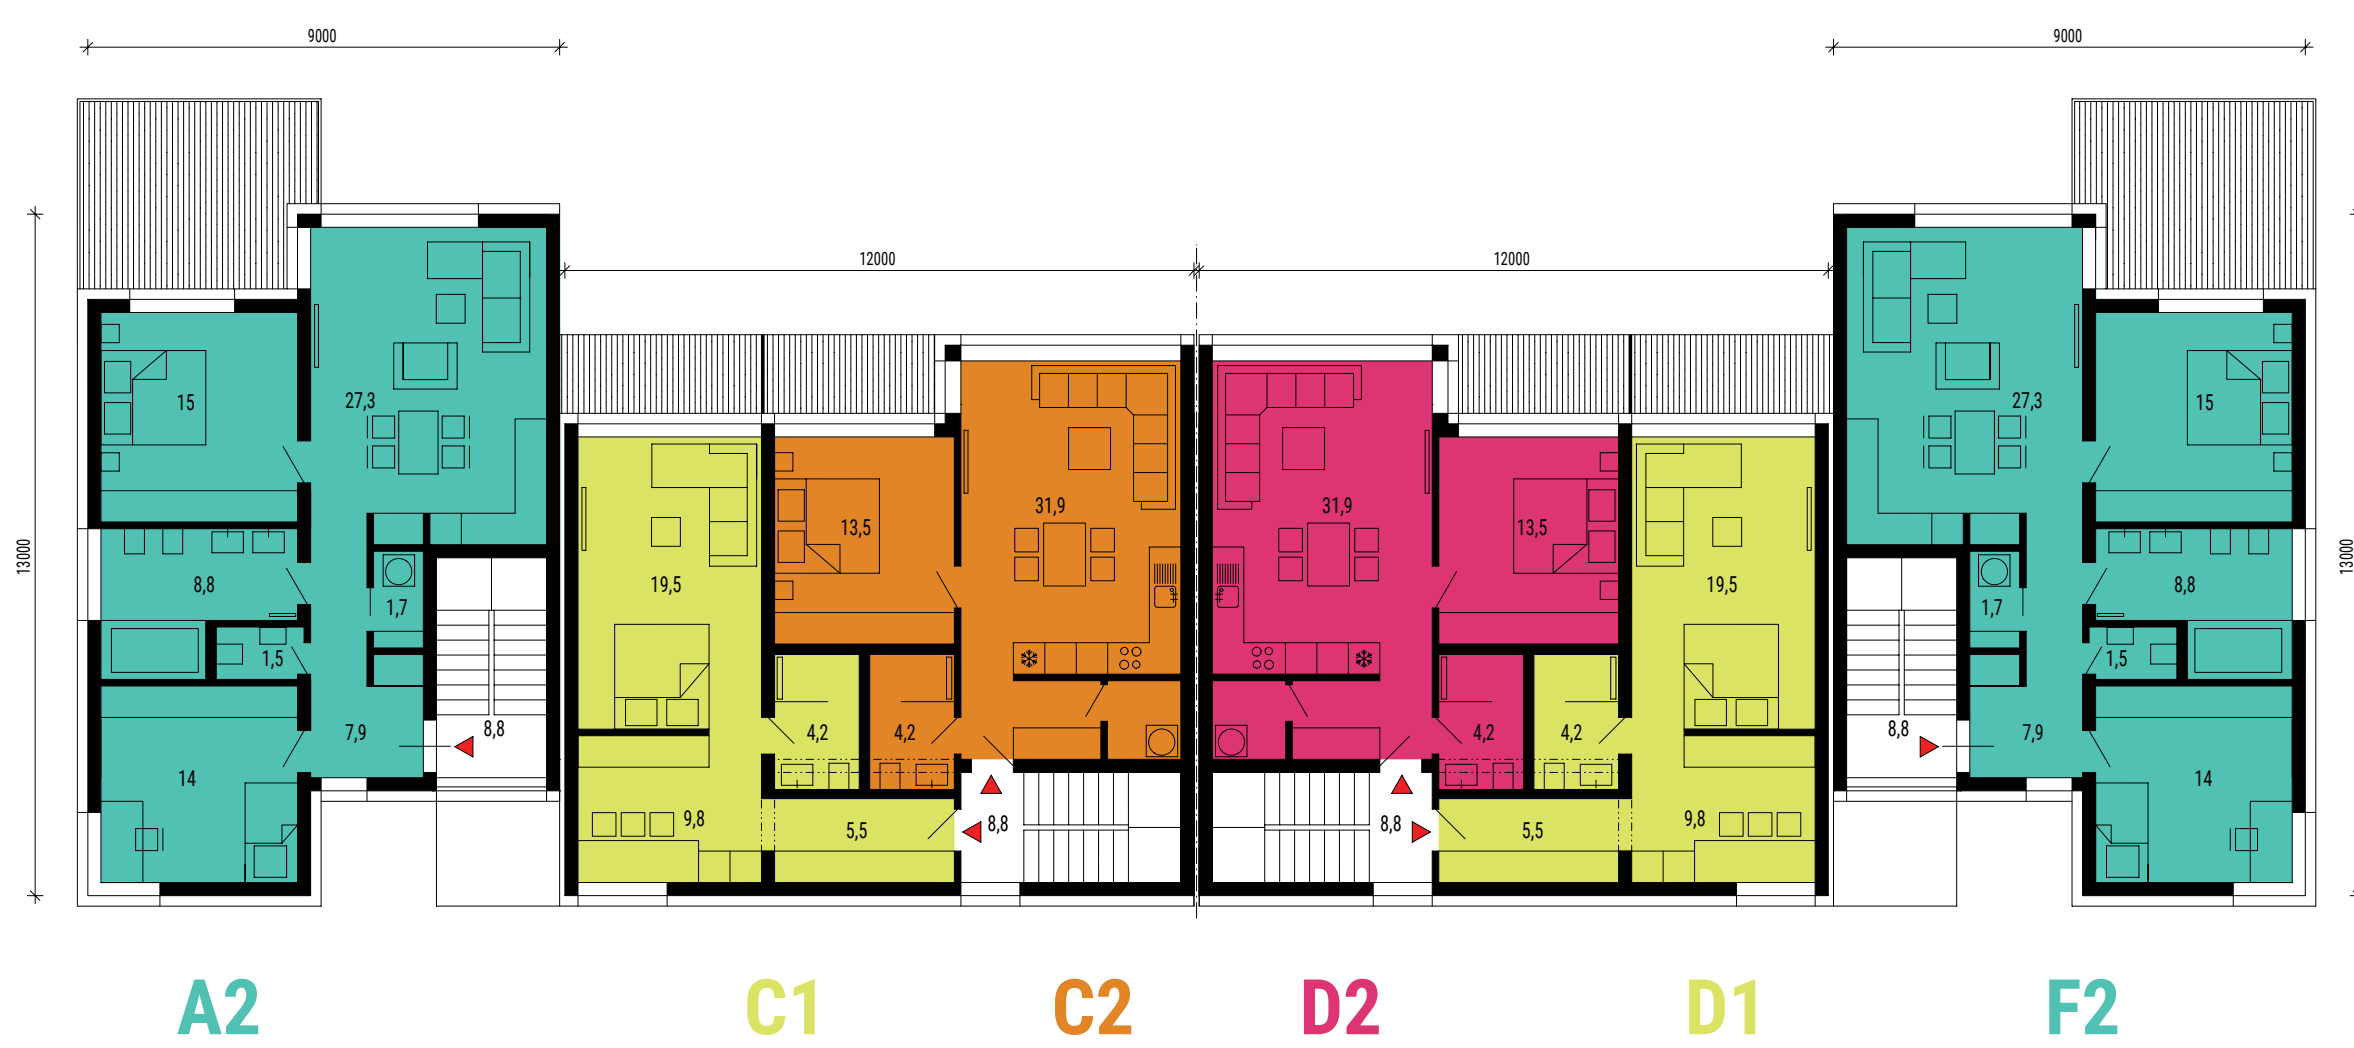

VCHOD	Č.M.	MIEŠTNOSŤ	PLOCHA[m ²]	VCHOD	Č.M.	MIEŠTNOSŤ	PLOCHA[m ²]	VCHOD	Č.M.	MIEŠTNOSŤ	PLOCHA[m ²]			
A2	2.01	SCHODISKO	8,80	C1	2.01	SCHODISKO	8,80	C2	2.01	SCHODISKO	8,80			
	2.02	ZÁDVERIE	7,30		2.02	ZÁDVERIE	5,48		2.02	ZÁDVERIE	4,00			
	2.03	IZBA	14,06		2.03	KUCHYŇA+JEDÁĽEN	9,81		2.03	IZBA	14,06			
	2.04	WC	1,40		2.04	KUPEĽNÁ+WC	4,15		2.04	IZBA	13,54			
	2.05	KUPEĽNÁ	8,81		2.05	OBYVACIA IZBA	19,50		2.05	OBYVACIA IZBA + KUCHYŇA + JEDÁĽEN	25,09			
	2.06	IZBA	15,00		1.02	BALKÓN	5,30		2.06	TECHNICKÁ MIEŠTNOSŤ	2,10			
	2.07	OBYVACIA IZBA + KUCHYŇA + JEDÁĽEN	27,10						1.02	BALKÓN	4,80			
	2.08	TECHNICKÁ MIEŠTNOSŤ	1,69											
	1.02	TERASA	15,80											
	Záhraďa				15,80 [m²]	Záhraďa			241,00 [m²]	Záhraďa			238,00 [m²]	
SPOLÍCNE PRIESTORY 2. NP, VCHOD A				8,80	SPOLÍCNE PRIESTORY 2. NP, VCHOD C				8,80	SPOLÍCNE PRIESTORY 2. NP, VCHOD F				8,80
ÚŽITKOVÁ PLOCHA BYTU A2 - 2. NP				75,36	ÚŽITKOVÁ PLOCHA BYTU C1 - 2. NP				38,94	ÚŽITKOVÁ PLOCHA BYTU C2 - 2. NP				48,85
OBYTNÁ PLOCHA BYTU A2 - 2. NP				56,16	OBYTNÁ PLOCHA BYTU C1 - 2. NP				19,50	OBYTNÁ PLOCHA BYTU C2 - 2. NP				36,60
SPEVNENÉ PLOCHY BYTU A2 - 2. NP, TERASA				15,80	SPEVNENÉ PLOCHY BYTU C1 - 2. NP, BALKÓN				5,30	SPEVNENÉ PLOCHY BYTU C2 - 2. NP, BALKÓN				4,80
SPOLÍCNE PRIESTORY CELKOM, VCHOD A				17,60	SPOLÍCNE PRIESTORY CELKOM, VCHOD C				17,60	SPOLÍCNE PRIESTORY CELKOM, VCHOD F				17,60
ÚŽITKOVÁ PLOCHA CELKOM, BYT A1+H2 VCHOD A				163,84	ÚŽITKOVÁ PLOCHA CELKOM, BYT C1+H2 VCHOD C				87,79	ÚŽITKOVÁ PLOCHA CELKOM, BYT C1+H2 VCHOD C				87,79
OBYTNÁ PLOCHA CELKOM, BYT A1+H2 VCHOD A				125,44	OBYTNÁ PLOCHA CELKOM, BYT C1+H2 VCHOD C				58,10	OBYTNÁ PLOCHA CELKOM, BYT C1+H2 VCHOD C				58,10

www.lastovicky.sk
0910 44 77 77
vestal@vestal.sk



vestal
LIVING

