


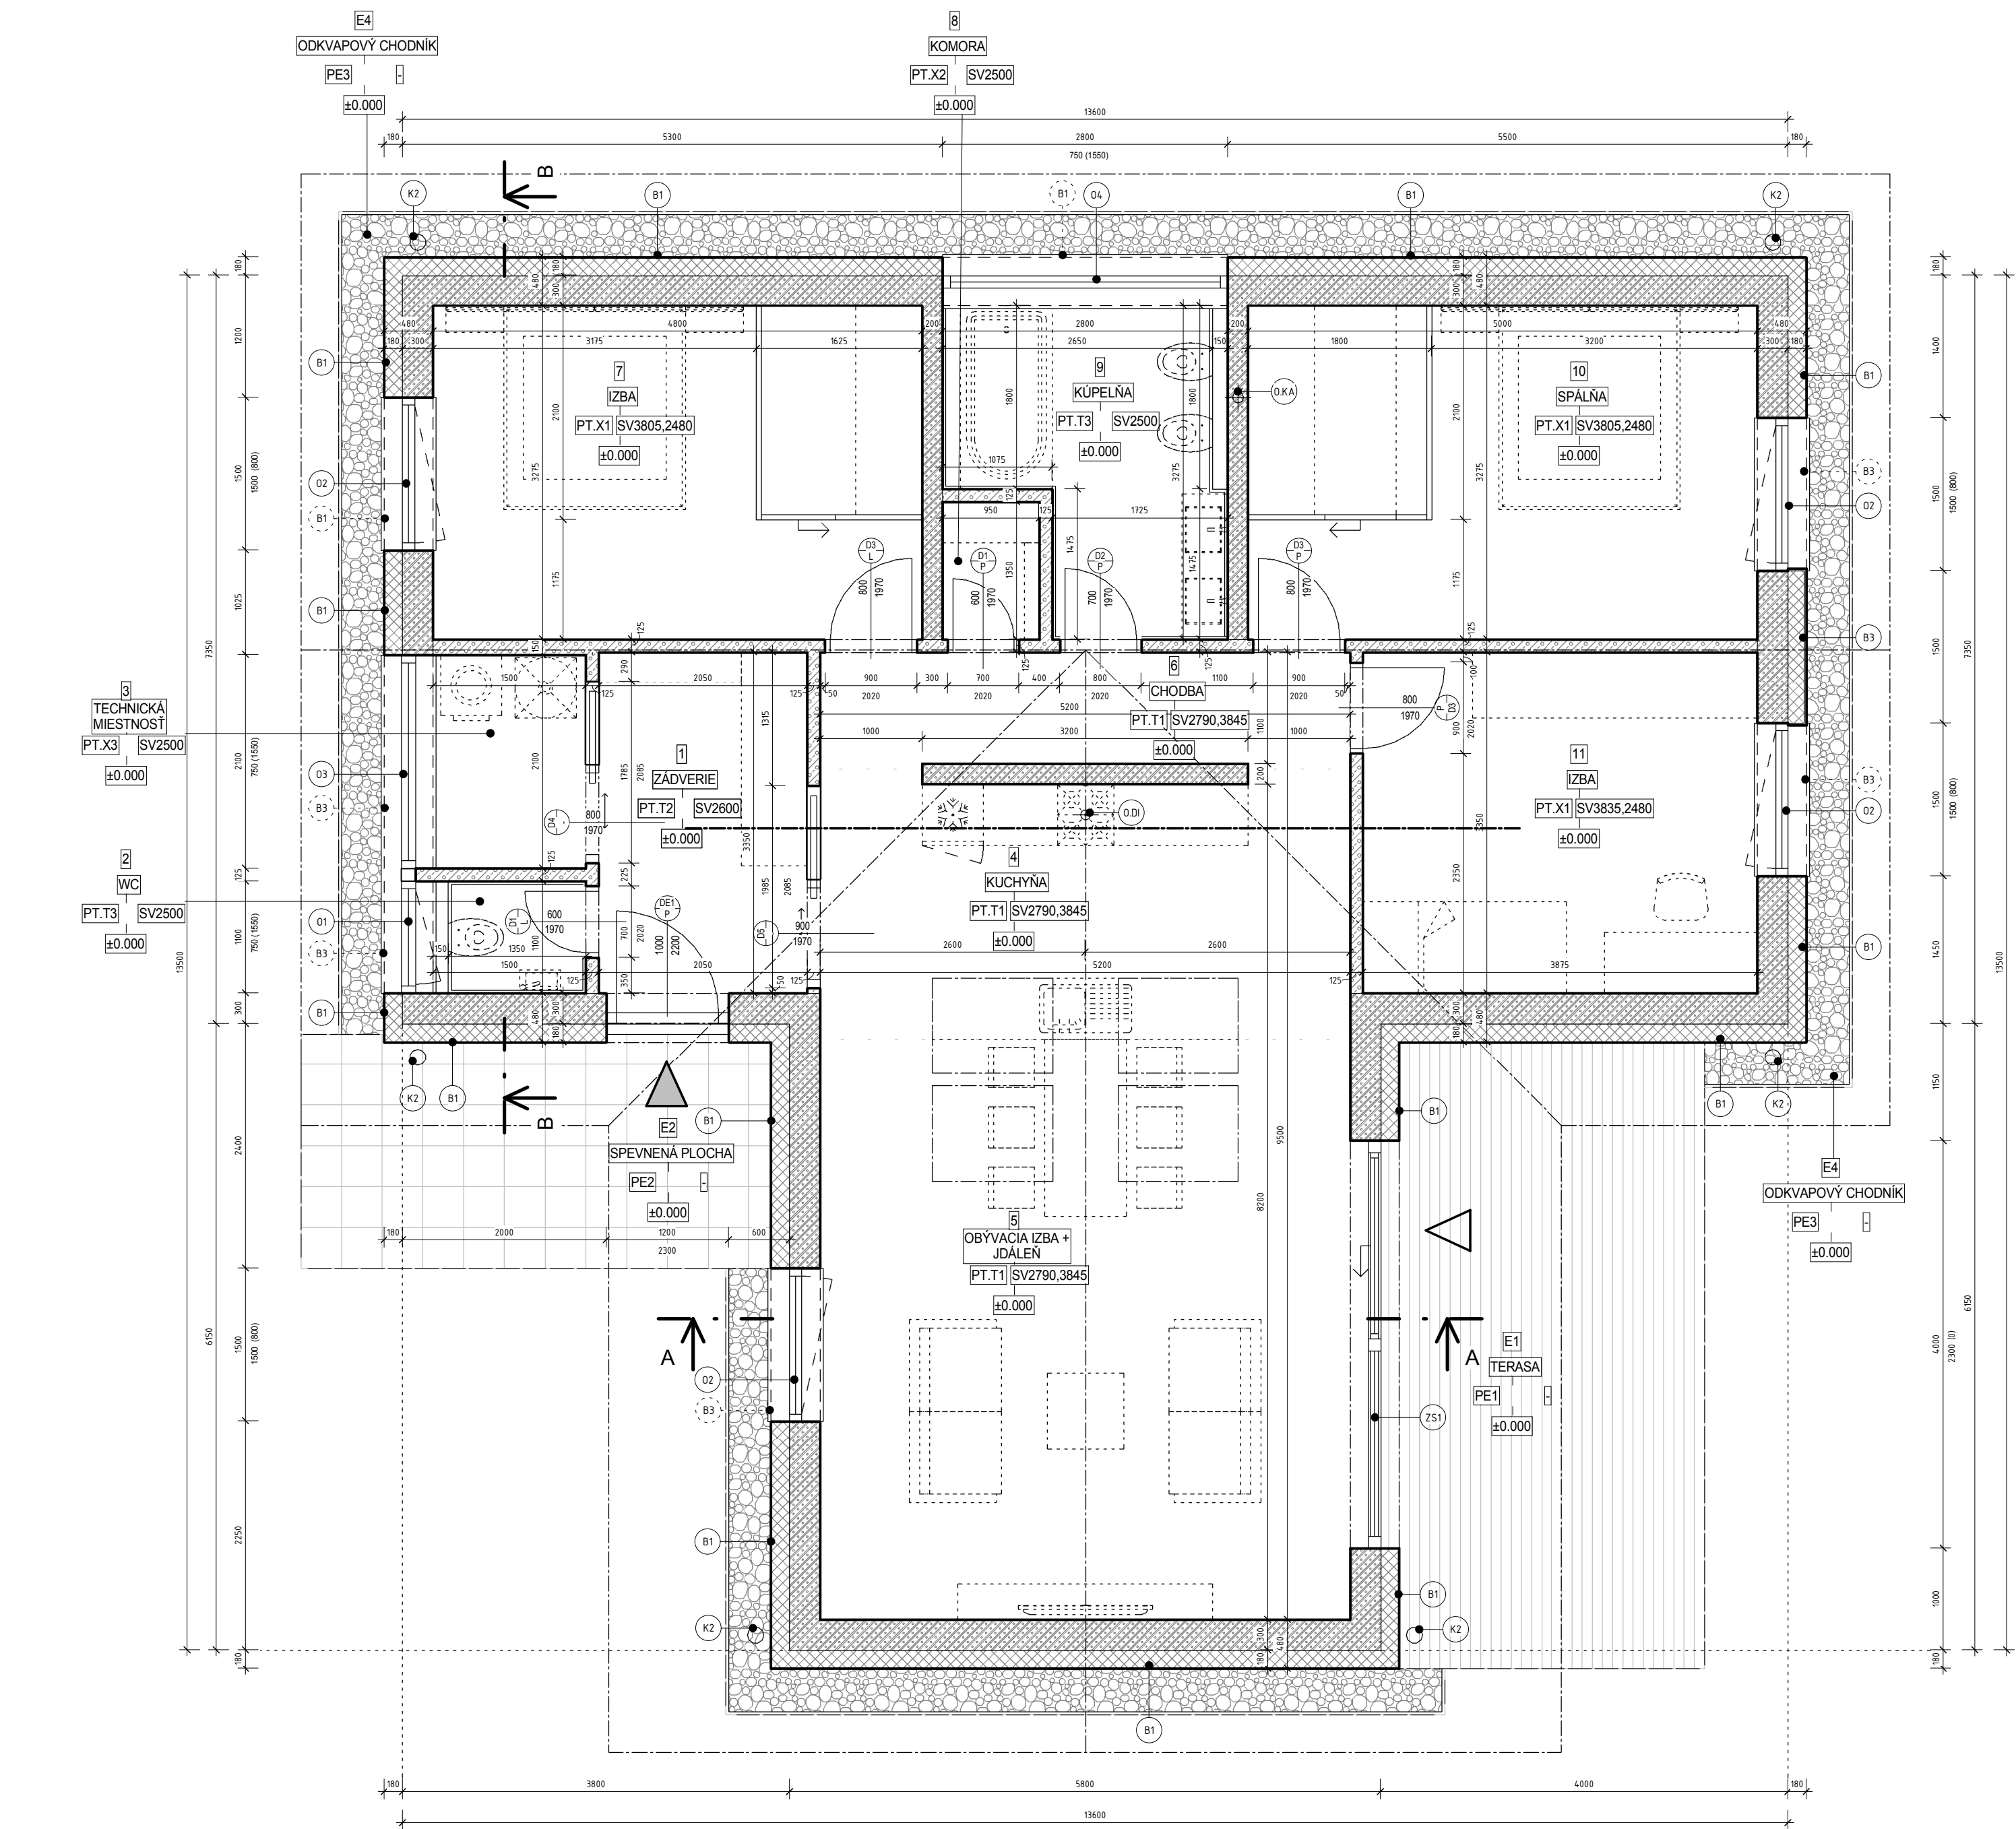


LEGENDA MATERIÁLOV

YTONG TVÁRNIC, OBVODOVÉ, NOSNÉ STENY NA TENKOVRSŤVÚ LEP. MALTU	KAMENIVO/ŠTRKOVÝ PODSYP	TEPELNÁ IZOLÁCIA NA BÁZE POLYSTYRÉNU
YTONG TVÁRNIC, NENOSNÉ STENY NA TENKOVRSŤVÚ LEP. MALTU	PIESOK	TEPELNÁ IZOLÁCIA NA BÁZE MINERÁLNEJ VILNY
ŽELEZOBETÓNOVÉ KONŠTRUKCIE	RASTLÝ TERÉN	HYDROIZOLÁCIA, RESP. PAROZÁBRANA
KONŠTRUKCIE Z PROSTÉHO BETÓNU	ZEMNÝ NÁSPY	KARRODŽ
DT 30 - DEBŇACIA TVAROVKA		SYSTÉMOVÁ DOSKA A RÓRKY TEPLOVODNÉHO PODLAHY/KYUROVANIA

LEGENDA OZNAČENÍ

OZN.	POPIS	OZN.	POPIS
OK	KOMPOZITNÉ A STREŠNÉ OKNÁ	K1	DAŽDOVÝ ŽEAB - OCELOVÝ POZNKOVANÝ PLECH
EX	EXTERIÉROVÉ DVERE / OTVÁRAVOSŤ	K2	DAŽDOVÝ ZVOD - OCELOVÝ POZNKOVANÝ PLECH
IX	INTERIÉROVÉ DVERE / OTVÁRAVOSŤ	OD	ODVETNÉ DIGESTORA 500MM NAD STRECHU
BK	ZATEPLOVACÍ SYSTÉM	OKA	ODVETNÉ KANALIZAČNÉJ STÚPAČKY 500MM NAD STRECHU
PE1	TERASA - KOMPOZITNÉ DOSKY		
PE2	SPŮVENNÁ PLOCHA BETÓNOVÁ DLAŽBA		
PE3	ODKVAPOVÝ CHODNÍK		
B3	OBKLAD TEHLIKOVÉ PÁSKY		

VÝPIS PODLAH, STREŠNÝCH KONŠTRUKCIÍ, ZATEPLOVACÍCH SYSTÉMOV, INTERIÉROVÝCH DVERÍ A VÝPLNÍ OBVODOVÝCH KONŠTRUKCIÍ SÚ V SÚPRÁVNEJ SPRÁVE V ČASTI C - PRÍLOHY

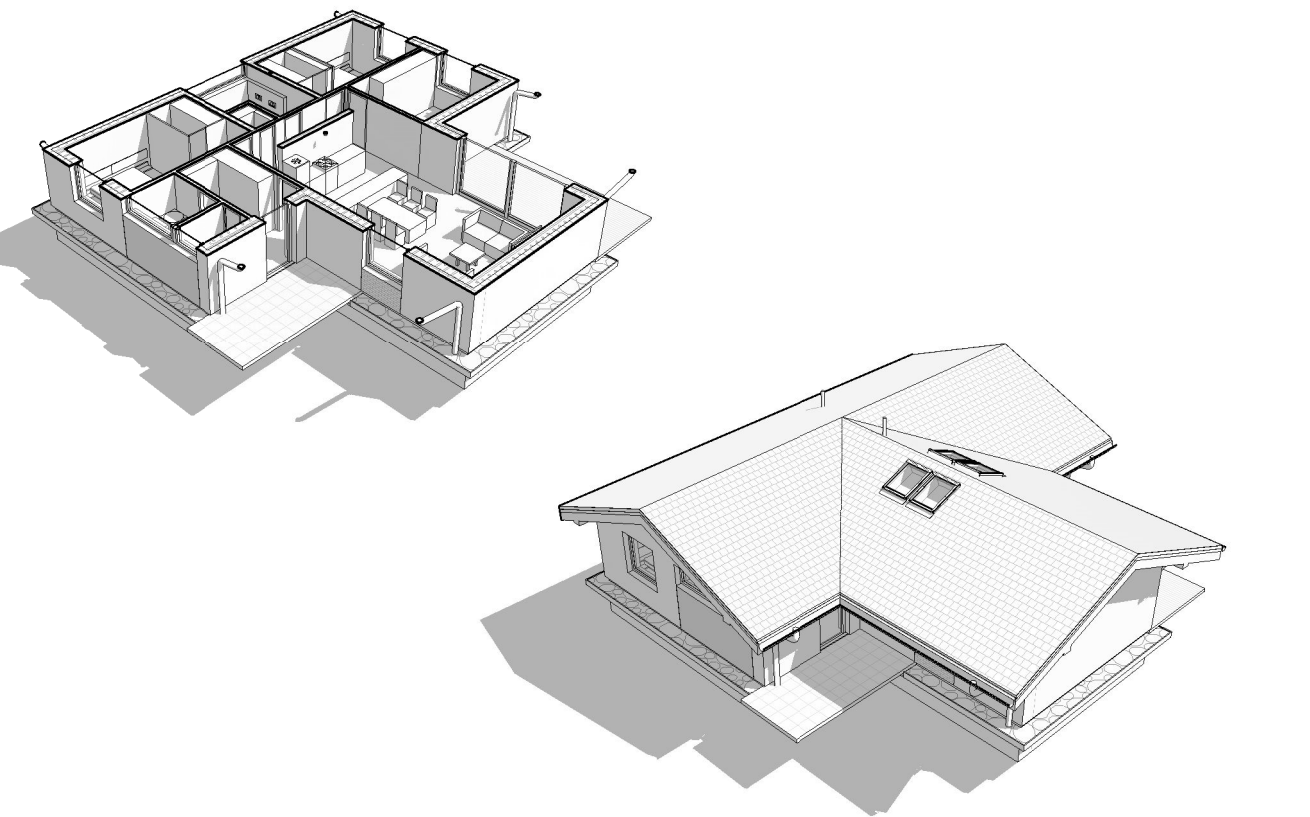

VÝMERA - OBYTNÝ PLOCHA	VÝMERA - ÚŽITKOVÉ PLOCHY	VÝMERA - ZASTAVANÁ PLOCHA
74.7 m²	113.9 m²	135.6 m²
VÝMERA - ZASTAVANÝ OBJEM		666.12 m³

VÝKAZ - OBKLAD		
MIESTNOSŤ	ZMENA VÝŠKY	DĹŽKA /m/
OBKLAD - KÚPEĽNA MČ.9	DO VÝŠKY 1550mm	2.59
OBKLAD - WC MČ.2	DO VÝŠKY 1550mm	1.04
		3.63
OBKLAD - KÚPEĽNA MČ.9	DO VÝŠKY ZÁRUBNE DVERÍ	8.52
OBKLAD - WC MČ.2	DO VÝŠKY ZÁRUBNE DVERÍ	2.90
		11.42

VÝMERA - EXTERIÉRY PLOCHY(VÝMERA JE ORIENTAČNÁ)	
01 BETÓNOVÁ DLAŽBA	10.3 m²
02 TERASOVÉ DOSKY (KOMPZIT/DREVO)	18.5 m²
03 RIEČNY PREMYŤVANÝ ŠTRK	19.2 m²
	48.0 m²

VÝKAZ - OSB DOSKY IMPREGNOVANÉ		
POL.	PLOCHA	POZNÁMKY
Sč.	82.7 m²	-
VÝKAZ - SDK		VÝKAZ - SDK IMPREGNOVANÝ
B3	110.56 m²	12.39 m²

VÝKAZ - TEHLOVÝ OBKLAD-RUSTIQUE		
POL.	PLOCHA	BEŽNÝ METER
B3	13.56 m²	3.00

POZNÁMKY:

O KÓTOVANÉ ROZMERY STAVEBNÝCH OTVOROV V ČASTI ARCHITEKTÚRY PREDPOKLADÁ Ť ROZMER STAVEBNÉHO OTVORU SŤ ZOHAĽNENÝ MONTÁŽNÝ ŠKÁR. ROZMERY VÝPLŇOVÝCH KONŠTRUKCIÍ OBVODOVÝCH STEN (OKEN, DVERÍ, ZASKLŇENÝCH STEN) SÚ V SÚPRÁVNEJ SPRÁVE V ČASTI C - PRÍLOHY. PRED OBJEDNÁVKOU VÝPLŇOVÝCH KONŠTRUKCIÍ SA MUSIA ZAHŤAŤ SKUTOČNÉ ROZMERY VÝHOTOVÝCH STAVEBNÝCH OTVOROV A ROZMERY VÝPLŇOVÝCH KONŠTRUKCIÍ SA UPRÁVIA PODLA VYBRÁNEJ DODÁVATEĽA. O PRED BETÓNÁŽOU ŽS PRÍKOVÝ NEDŇE KONŠTRUKCIE JE POTRÉBNÉ ODŇAČÍ MIEŠTA PRECHODU POTRUBÍ A PRÍPRAVÍ VŠETKY STAVEBNÉ ÚPRÁVY V KONŠTRUKCIÍ - PODROBNÉ POZRIŤE PROJEKTY VŠETKÝCH PROFESÍ !

O PRI BETÓNÁŽI ZABEZPEČÍ KONTROLU KVALITY BETÓNU. PRI BETÓNARSKÝCH PRÁCHACH DŇOŽÍŤ DOKLAD O AKOSTI BETÓNU.

O SĽADBY ZATEPLOVACÍCH SYSTÉMOV, PODLAH, STRECH SÚ V SÚPRÁVNEJ SPRÁVE V ČASTI C - PRÍLOHY.

O V MIESTNOSTIACH S PODLAHOVÝM VYKUROVANÍM POTRUBÍ DILATOVÁŤ.

O V MIESTNOSTIACH S KOKORU PREVÁDŽKOU APLIKOVÁŤ NA STENY A PODLAHY HYDROIZOLAČNÝ PLECH (BRAMACI).

O STYKY RÔZNORODNÝCH MATERIÁLOV PRI DŇEĽNÝCH PRESTÝHOVÁŤ.

O VONKAJŠIE PARAPETY OKEN SŤ Z HLINIKOVÉHO PLECHU S POVRCHOVOU ÚPRAVOU RAL (KALYPSO).

O ODKVAPOVÝ SYSTÉM A DAŽDOVÉ ZVODY SŤ Z OCELOVÉHO POZNKOVANÉHO PLECHU (BRAMACI).

O ODVETNÉ DIGESTORA - NA FASÁDE POMOCOU POTRUBIA 450MM VETRAČÍ PRECHODU ÚPRAVY A OSADÍŤ PODLA TYPU ZÁKŮPNÉHO DIGESTORA, POTRUBIE UKONČÍŤ NEREZOVOU VETROVOU HLAVICOU.

O ODVETNÉ KOMORY - NA FASÁDE POMOCOU AXIÁLNEHO VENTILÁTORA A POTRUBIA 450MM.

O ODVETNÉ WC, KÚPEĽNE - NAD STRECHU POMOCOU AXIÁLNEHO VENTILÁTORA A POTRUBIA 450MM.

O KROVNÉ KACHLE F33 (B) (DUTIL) NEHORĽAVÁ ÚPRAVA PODLAHY (KERAMKA ALT, GRES, KAMEN) POD KROVNÝMI KACHLEMI (ÚPRAVA PODLAHY (KERAMKA, KAMEN) PRED OHNISKOM MN. 800MM, INAK V ZÁVISLOSTI OD VÝŠKY DŇA OHNISKA OD PODLAHY JE TO V-300MM. PRESAHY PO BOKOCH MN. 400MM, INAK V-200MM).

O KROVNÉ TELESO - KROVNÉ TELESO - PRESNÝ TYP POPISANÝ V PŇODRSE.

O KROVNÝ ODVOD SPALÍN Z KROVNÝ KACHLE ODSTÚPIŤ OD STEN A KROVNÝ PROTIPROŽAROVNÝ IZOLÁČNÝ HR 50 MM (NAPR. ISOVER UNIKROL PLUS).

O DŇOVOJ SPALÍN Z KŇOTA ODSIEDŤ NAD STRECHU POMOCOU POTRUBIA (PODROBNOSŤ V PROJEKTE PLYNOSTÁLACE).

O PRI VÝBERE KROVNÉHO TELESU REŠPEKTUJEŤ NÁVRH ZOPOVEDNÉHO PROJEKTANTA. ZÁMENÁ TYPU A ZNAČKY KROVNÁ MŇE SPŇOSOBÍ ZNEHODNOTENÉ ENERGETICKEJ CHARAKTERISTIKY OBJEKTU. KŇOHN SŤ ZÁKŇNÝM ODVETNÁKYM SPŇOSOBÍ PREPOJENÉ INTERIÉRY A EXTERIÉRY. A DŇUJE K VÝBERNÝM STRÁŤAM PRI VÝBERE SPŇOTREČÁ DĚVTE V ÚVÁHU NAVRHNUTÝ PREMER KŇOHN. V PRÍPADE, ŽE MÁTE VYBRATÝ SPŇOTREČ, KONTAKTUJTE SPŇOLNOSTI ŠCHEDEL Z DŇOVOJ SPRÁVNEHO NÁVRHU TYPU A PREMERU A VÝŠKY KŇOVNÉHO TELESU MŇE BÝŤ PRAVIDELNÉ ÚSTENÉ V SŇOLÁSE S VÝHLÁŠKOU MH SR 401/2007.

UPOZORNENIA:

O SÚPRÁVNA SPRÁVA A SÚHRNNÁ TECHNICKÁ SPRÁVA TŇVÝ NEODDELITEĽNÝ SŇÚČASŤ PROJEKTOVEJ DOKUMENTÁCIE.

O VŠETKY VÝKRESY ARCHITEKTÚRY A OSTATNÝCH PROFESÍ NAVŇÁJÚ SŇADNA.

O VŠETKY PRÁCE MUSIA SPŇADŇAŤ NORMU STN EN A MUSIA BÝŤ PRI NICH DOBRĚNĚ TECHNOLÓGICKE POSTUPY.

O VŠETKY ROZMERY PŘEHŇATÝ PŘEHŇAD NA STAVE A PŘIPADNÉ ROZDEĽY KONZULTOVÁŤ S HLAVNÝM PROJEKTANTOM.

O VŠETKY VÝŠKOVÉ KŇTY SŤ VETĽANUTÉ K KŇOHNÝM HŇANÉ EXISTUJÚCEJ. PODLAHY LMP 4500.

O VŠETKY NEKŇOROVNÝE V PROJEKTE BŇDŇ DOBRĚNĚ PŇOČAS REALIZÁCIE.

O VŠETKY KONŠTRUKCIE NEHŇOROVNÝE ALEBO ZOPOVEDNANÝ STAVEBNÝ DŇODZOR A NADŇ SA V DŇALŠOM KŇI PŇOČNÝM INFORMÁCIE NA TOMTO VÝKRESE.

O PRI SŇÚBŇE ALEBO KŇIŽNÝM INŽENÝRSKÝM SćETÍ DOBRĚŇAT STN F3 4005-PŘESTROVÁ ÚPRAVA VETĽNÉ TECHNICKÉJ VÝHĽAVENIA.

O PŘED ZÁČATŇM PRÁČ JE DŇODÁVATEĽ PŇOVINNÝ SKONTROLOVÁŤ VŠETKY DŇUJE NA TOMTO VÝKRESE. V PRÍPADE AKÝCHKŇOVEN NEZROVNALŇSTŇ MŇE NEKŇOROVNÝE KONŠTRUKCIE, ALEBO ZOPOVEDNANÝ STAVEBNÝ DŇODZOR A NADŇ SA V DŇALŠOM KŇI PŇOČNÝM INFORMÁCIE NA TOMTO VÝKRESE.

O SŇOLÁKA K OBLASŇNÝM PROJEKTOVÝM ŘEŠENÍM, SPŇOSOB PŇOŽÍŤE VÝROBNÉ TECHNOLÓGIE, DEĽENKÉ VÝKRESY A POSTUP STAVBY SŤ ZOPOVEDNANOSTI DŇODÁVATEĽA. PŇOČAS PRÁČ JE DŇODÁVATEĽ PŇOVINNÝ ZABEZPEČÍŤ VŠETKY NÁĽEŽNOSTI, VÝPLVĽAVKÉ Z PODMŇENOK APLIKOVANÝCH ZÁKŇONŇV A NARADENÍ, A BŇADŇ SVOJŇ DŇONĽST V SŇOLÁSE S PODMŇENOK ÚČASTNÝM STAVEBNÉHO KŇOHNÁ.

O PROJEKTOVÁ DOKUMENTÁCIA PODĽAHA ZÁKŇONU O AUTORSKOM PŘÁVE, PREZENTOVANÉ VÝKRESY A TECHNICKÉ PODKŇADY SŤ DŇUŠŇVÝM MAJETKOM AUTORA, A NĚSNÝ BÝŤ PŇOŽÍŤE PRE REPRODUKOVANÝ VÝSTAVBU, ÚPRAVOVANÉ, ROZŇNŇOVANÉ, ALEBO NADŇODPOVŇNÁNÉ BEZ PŇISŇOHNÉJ SŇOLASU AUTORA.

±0,000 = 200 MM NAD HRANOU OBRUBNÍKA PRI VJAZDE NA POZEMOK

HL.PROJEKTANT		ZOOP.PROJEKTANT	VÝPRAVČOVAC
Ing.JURU ČERNÁK, Ing.MIROSLAV ŽILINSKÝ		Ing.arch.MIKULÁŠ DUTKO	
OWRES: SENEK		OWREG: NOVÁ DEDINKA	
INVESTOR: BBC DŇOMY S.r.Ň.		PARCEĽA: 226/491	
STAVBA: RODINNÝ DOM			
OBJEKT: Motív			
DŇUH.PROJEKTU: ARCHITEKTONICKO-STAVEBNÉ ŘEŠENIE			
PŇODORYS 1.NP			
FORMÁT: 6x4A		DATUM: 01/2016	
STUPĽN: DSP		MIERKA: M 1:50	
CIS.VÝK: A2		CIS.VÝK: A2	