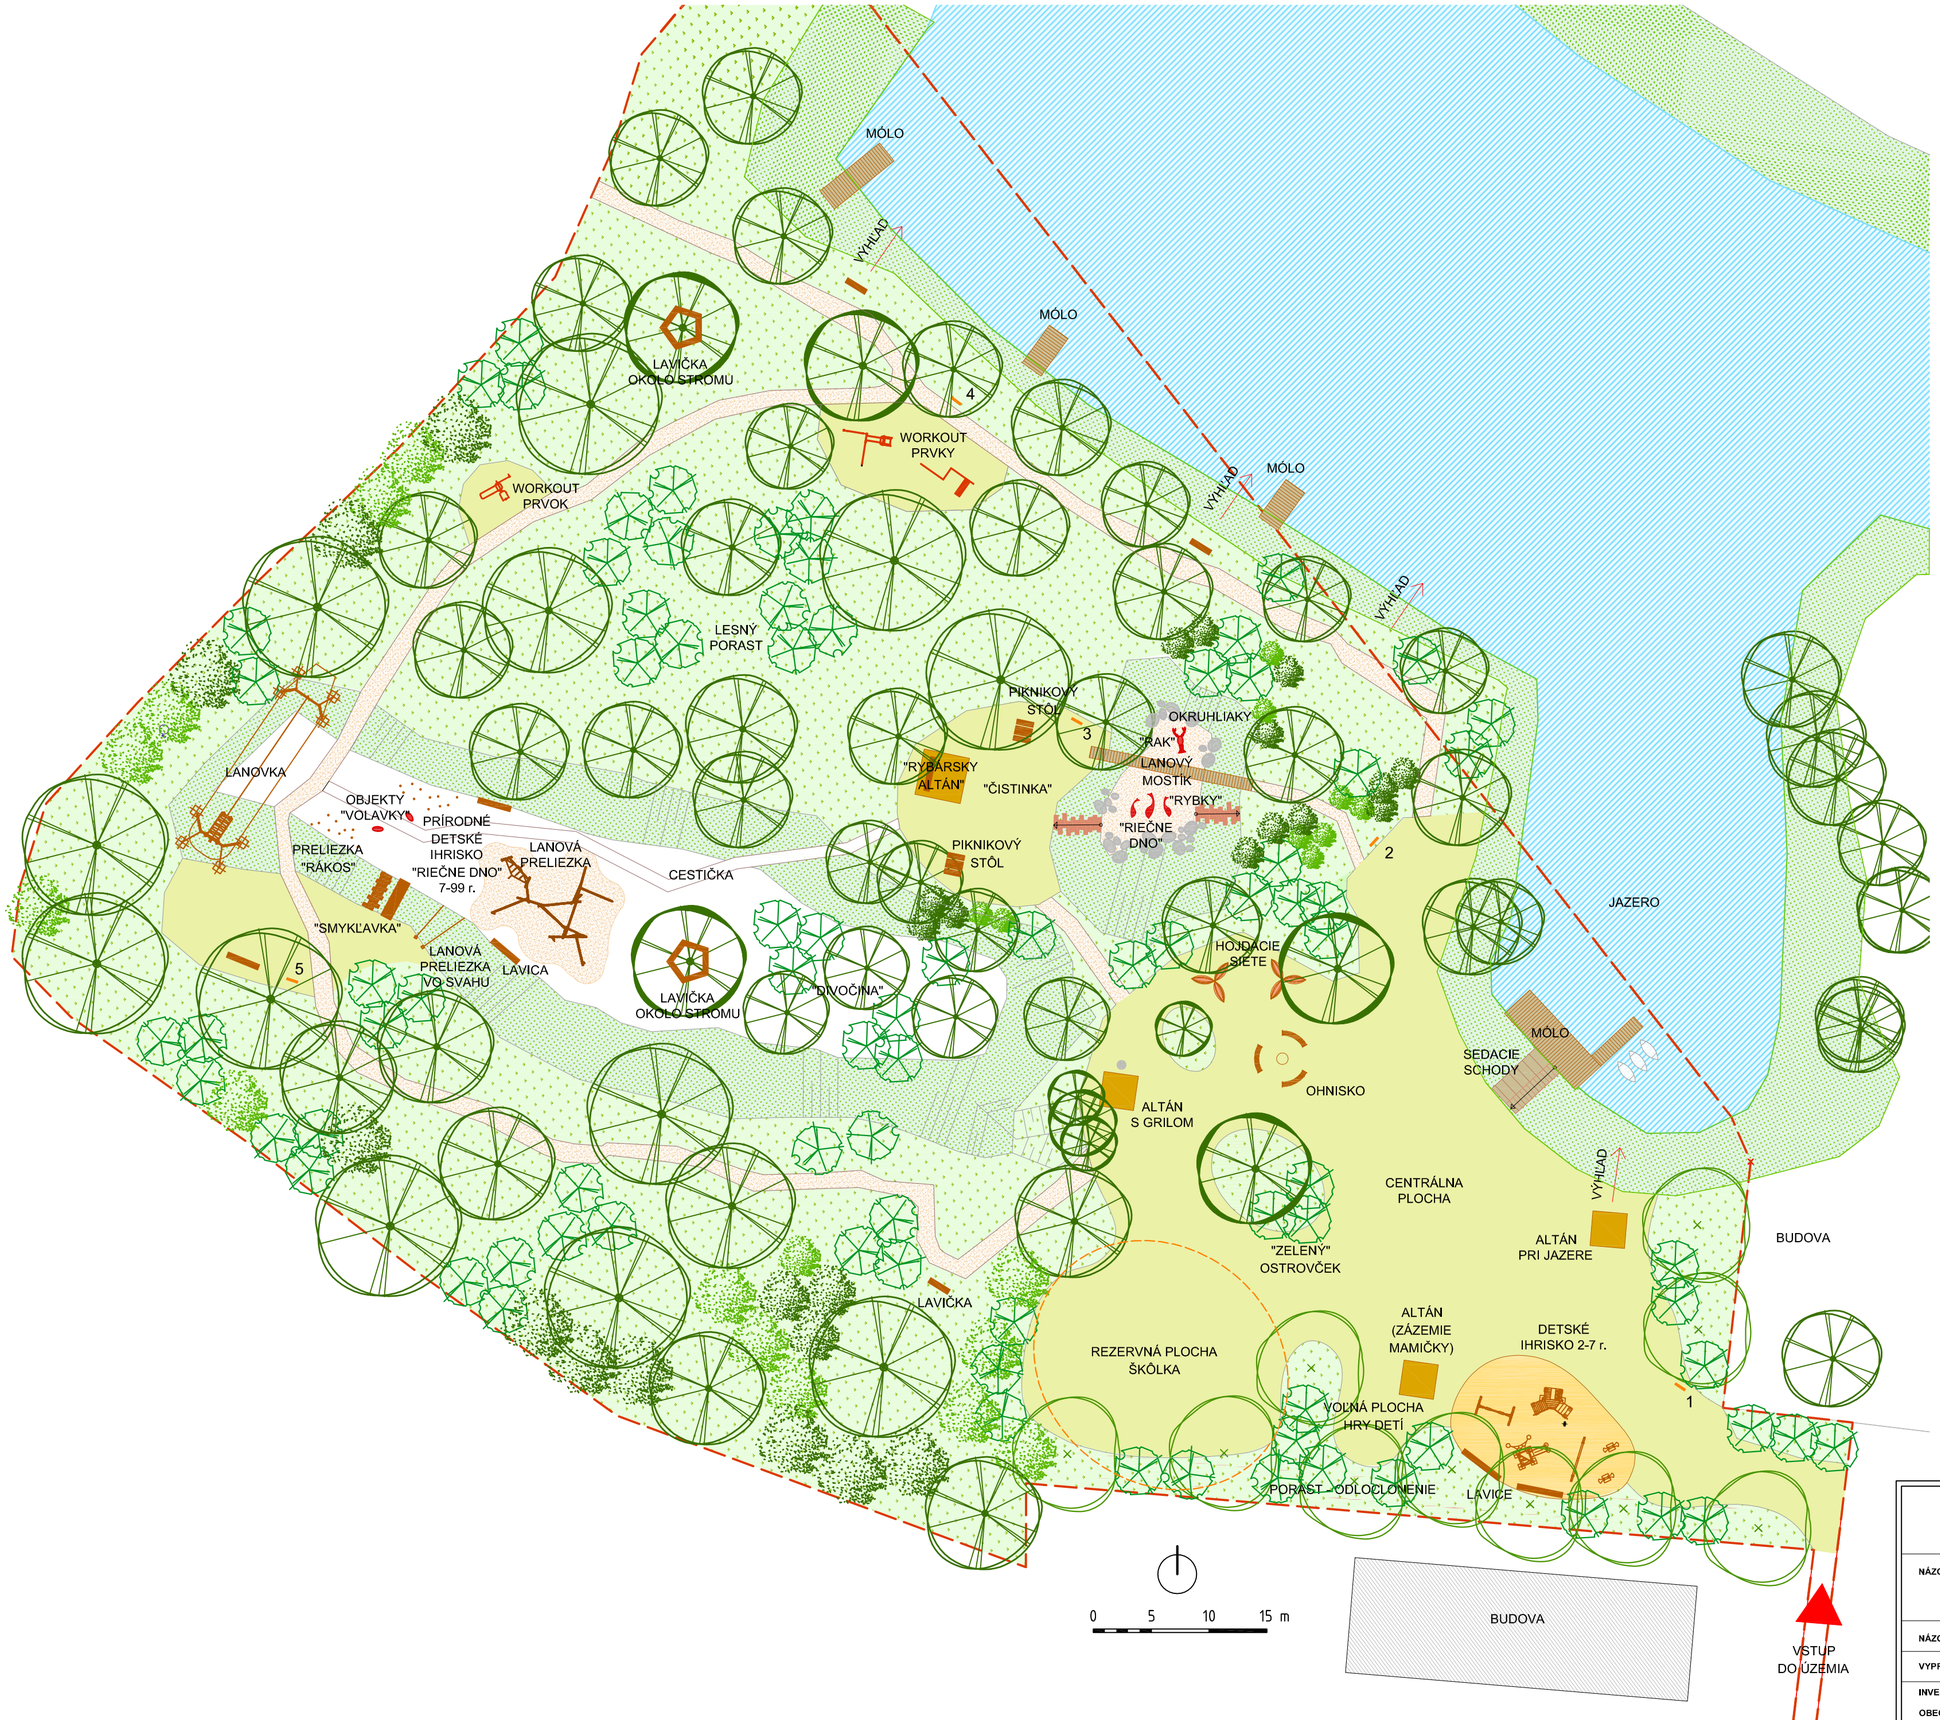

LEGENDA

- HRANICA RIEŠENÉHO ÚZEMIA
- STROM EXISTUJÚCI
- STROM EXISTUJÚCI VÝZNAMNÁ SOLITÉRA
- STROM NAVRHOVANÝ
- KER NAVRHOVANÝ
- SOLITÉRNY KER NAVRHOVANÝ
- TRÁVNIK
- NÍZKA VEGETÁCIA STRMÝCH SVAHOV
- LESNÁ BYLINNÁ VEGETÁCIA
- POVRCH EPDM (PRÝŽOVÝ POVRCH)
- DREVNÁ ŠTIEPKA
- VODNÁ PLOCHA
- LAVIČKA - DUBOVÝ TRÁM
- HERNÝ PRVOK
- SOLITÉRNE KAMENE - VALÚNE
- DREVENÉ SKULPTÚRY/OBJEKTY
- INFOTABUĽA

INFORMAČNÉ TABULE

1. MAPA LESOPARKU + NÁVŠTEVNÝ PORIADOK
2. INFOTABUĽA S TEMATIKOU "VEGETÁCIA LUŽNÉHO LESA"
3. INFOTABUĽA S TEMATIKOU "RIEČNE DNO"
4. INFOTABUĽA S TEMATIKOU "RIEKA A ŽIVOT NA VIDIEKU"
5.INFOTABUĽA S TEMATIKOU "RIEČNY BREH"

POZN.: polohopis existujúcich stromov je odhadzovaný, k realizačnému projektu je potrebné geodetické domeranie

Ateliér KrajArch
záhradná a krajinná architektúra
TEL.: +421 907 635 847, EMAIL: info@krajarch.sk, www.krajarch.sk

NÁZOV AKCIE:	**LESOPARK NOVÁ DEDINKA**
NÁZOV VÝKRESU:	**SITUÁCIA**
VYPRACOVAL:	ING. EVA SUŠKOVÁ, MGR. ART. PAVEL SUŠKO
INVESTOR:	Ing. Peter Gerek - Vestal Living, s.r.o.
OBEC:	NOVÁ DEDINKA
PARÉ:	

FORMÁT	MIERKA	DÁTUM	STUPEŇ	ČASŤ	Č.PRÍLOHY	Č.VÝKRESU:
A2	1:375	08 - 2018	ŠTÚDIA	-	-	1